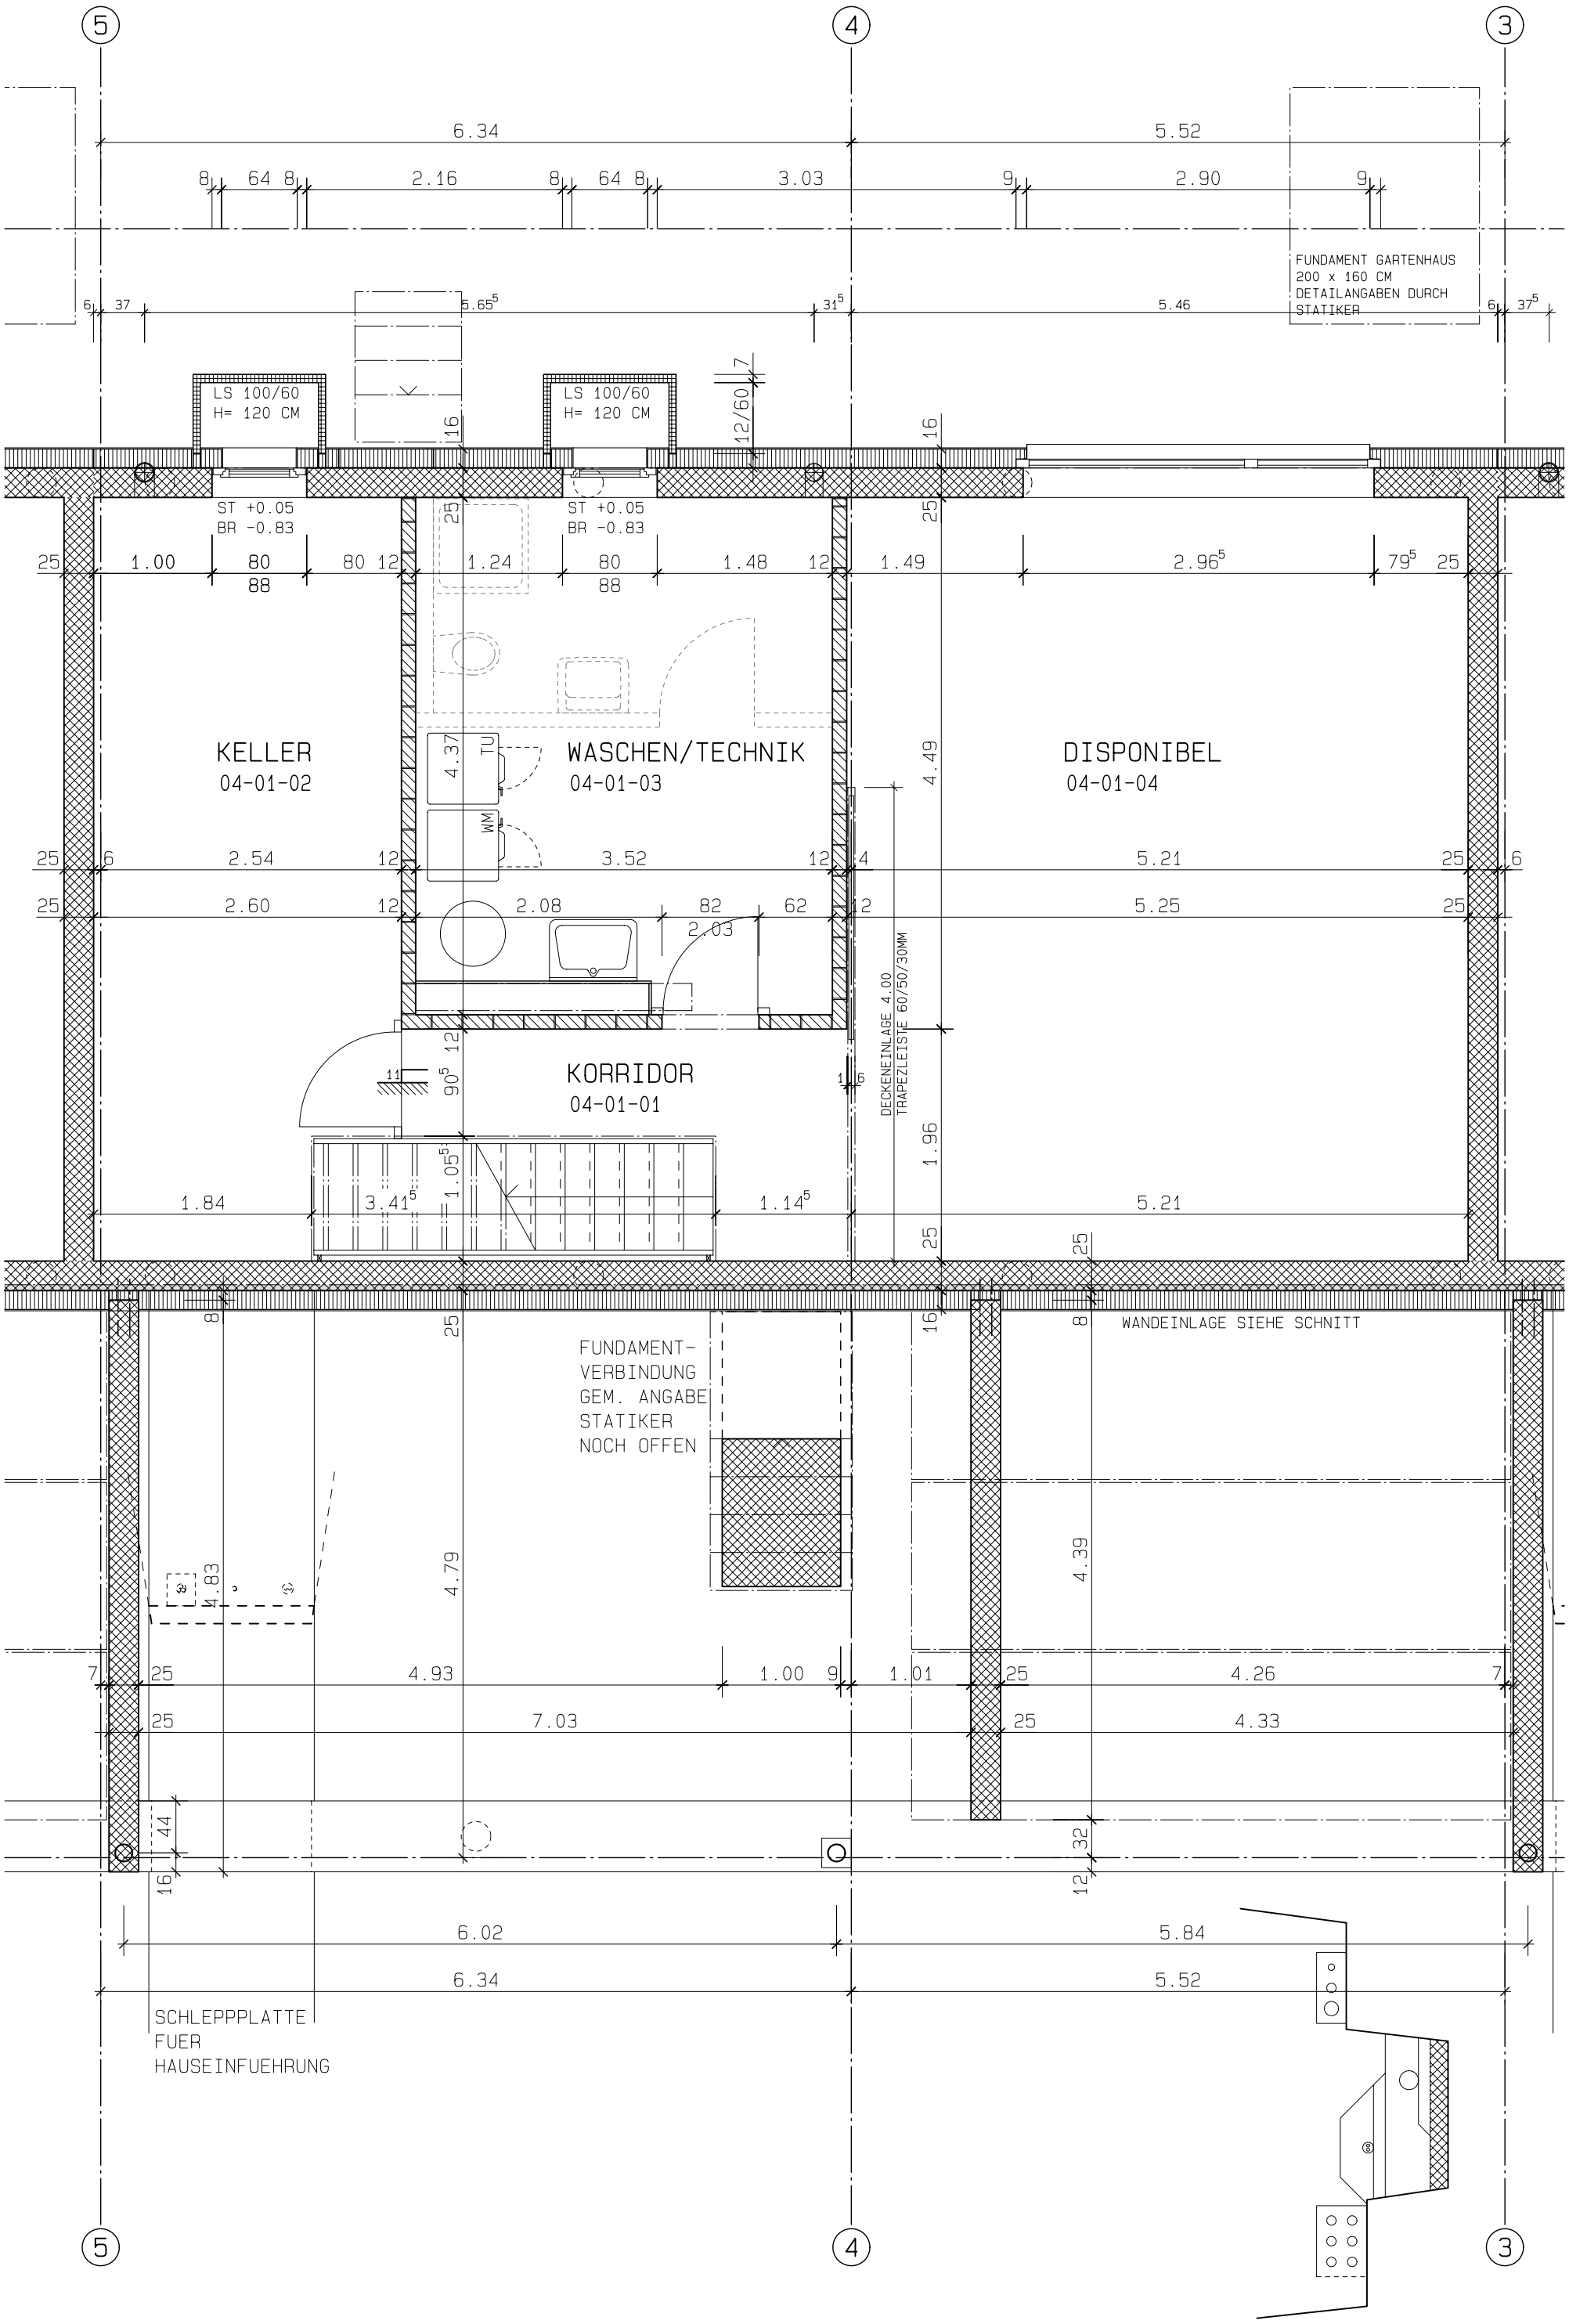
5
4
3
6.34
5.52
2.16
3.03
2.90
FUNDAMENT GARTENHAUS
200 x 160 CM
DETAILANGABEN DURCH
STATIKER
5.65
31
5.46
LS 100/60
H= 120 CM
LS 100/60
H= 120 CM
12/60
ST +0.05
BR -0.83
ST +0.05
BR -0.83
1.00
1.24
1.48
1.49
2.96
KELLER
04-01-02
WASCHEN/TECHNIK
04-01-03
DISPONIBEL
04-01-04
TU
WM
2.54
3.52
5.21
2.60
2.08
2.03
5.25
DECKENEINLAGE 4.00
TRAPEZLEISTE 60/50/30MM
KORRIDOR
04-01-01
1.84
3.41
1.14
5.21
FUNDAMENT-
VERBINDUNG
GEM. ANGABE
STATIKER
NOCH OFFEN
WANDEINLAGE SIEHE SCHNITT
4.93
1.00
1.01
4.26
7.03
4.33
6.02
5.84
6.34
5.52
SCHLEPPPLATTE
FUER
HAUSEINFUEHRUNG