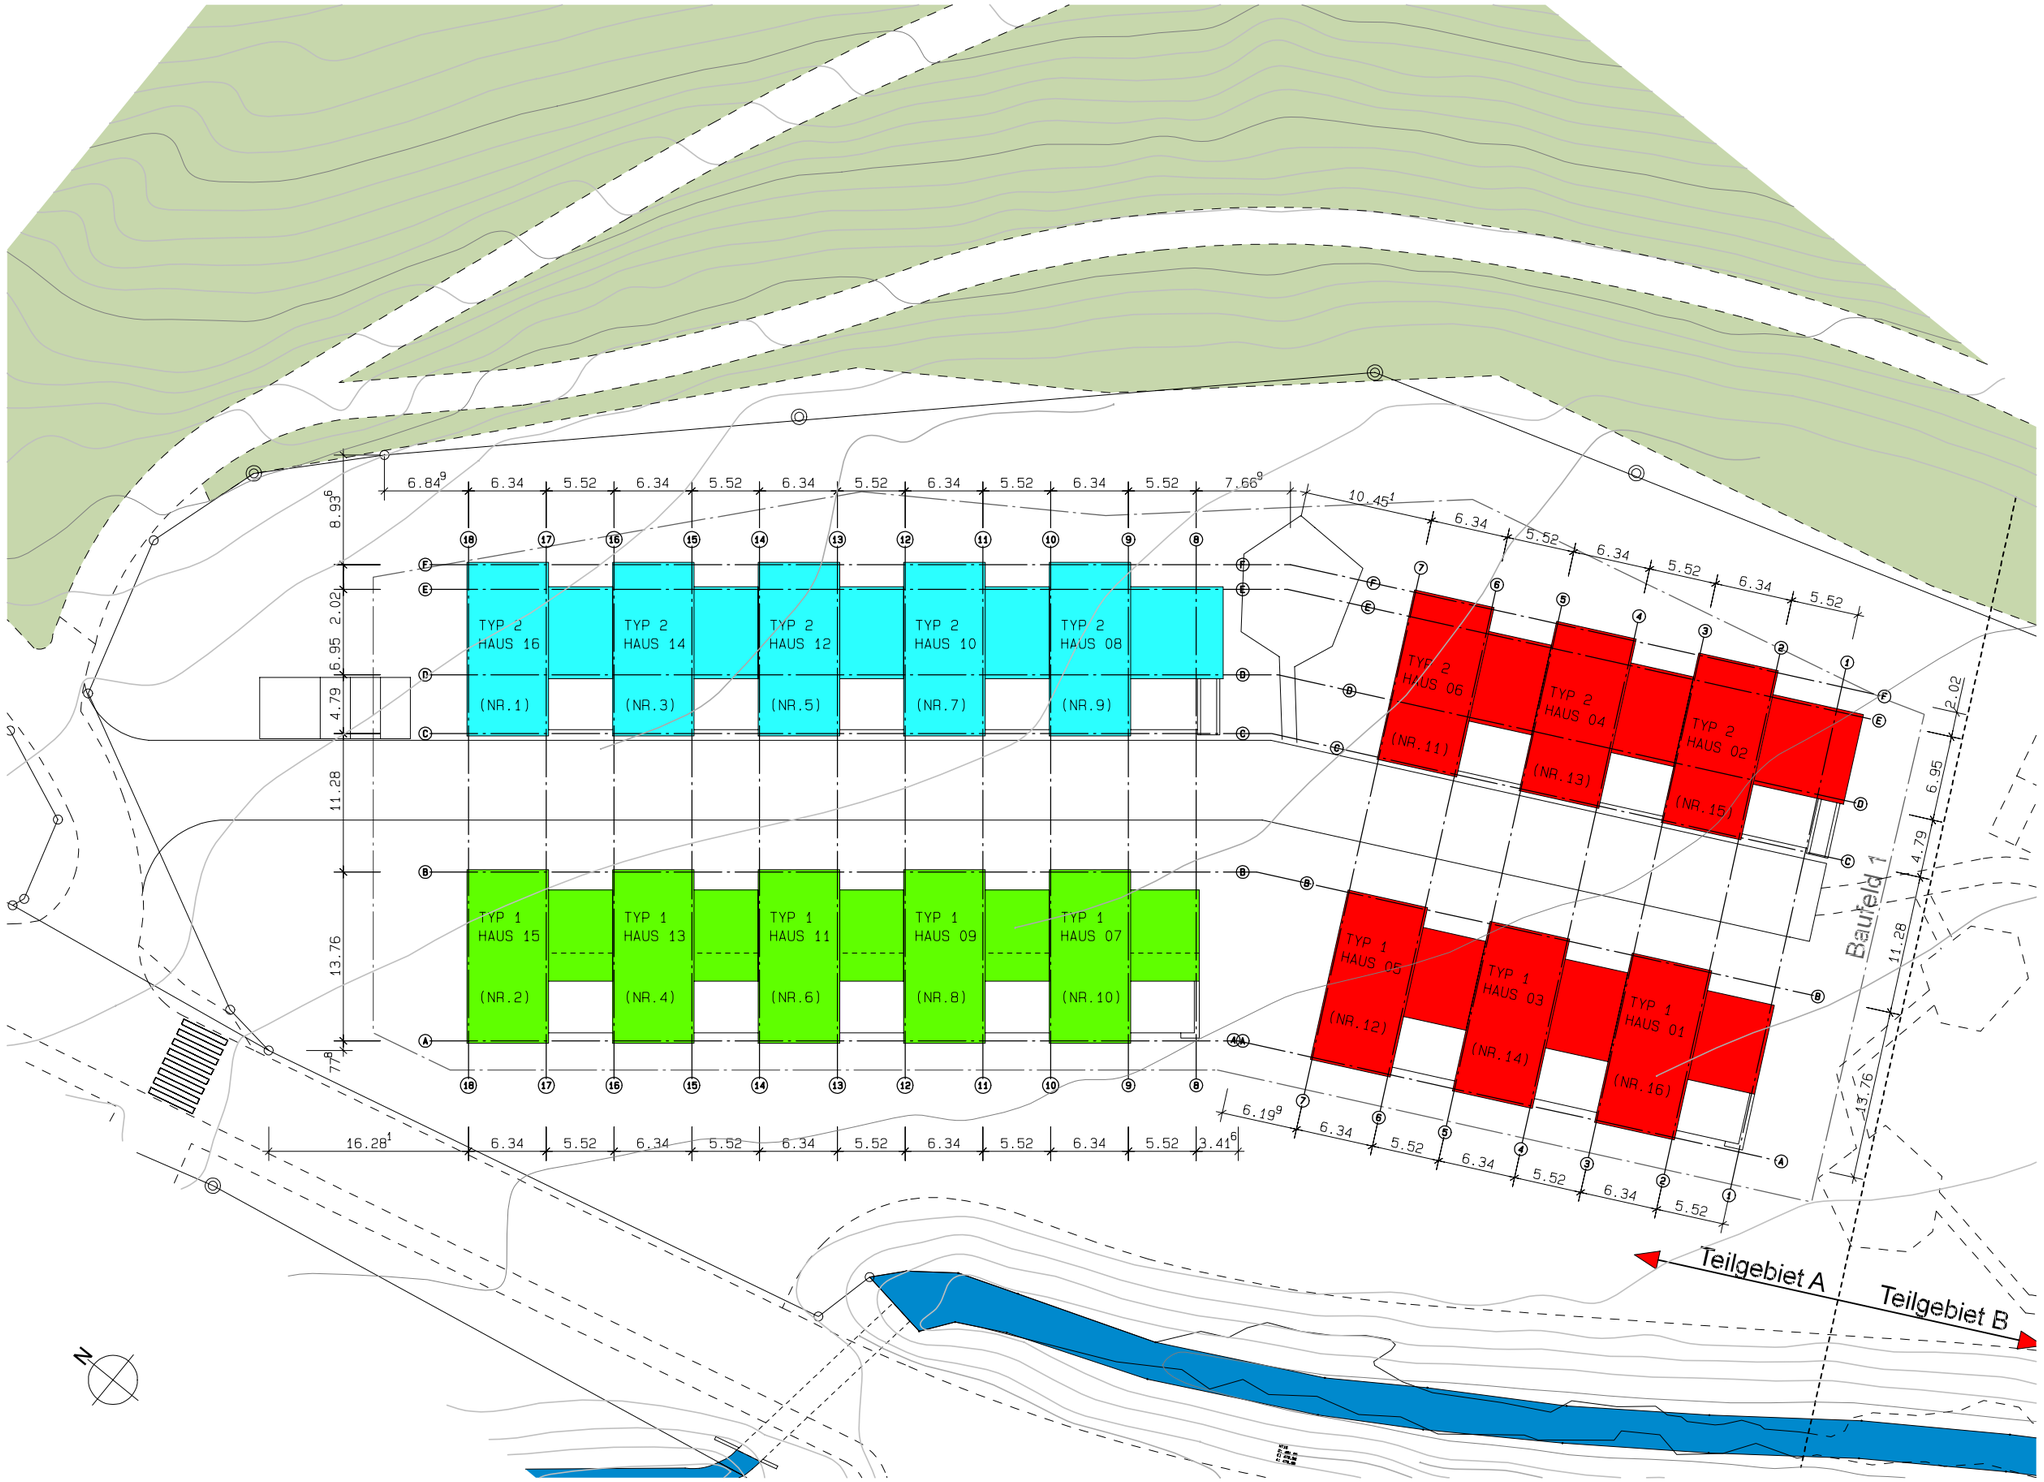

SCHEMAPLAN BEZUGSETAPPEN
UEBERGABE TERMINE AN AXA LEBEN AG:

1. ETAPPE / 5 HAEUSER
20. AUGUST 2010

2. ETAPPE / 5 HAEUSER
24. SEPTEMBER 2010

3. ETAPPE / 6 HAEUSER
22. OKTOBER 2010

TERMINE VORBEHAELTLICH SCHLECHTER WITTERUNG BZW. SCHLECHTEM WINTER!

SCHEMAPLAN BEZUGSETAPPEN FUER UEBERGABE AN AXA LEBEN AG

MST. 1:500, STAND 25. FEBRUAR 2010/BAU
509_schema_bezugsetappen

Architekten
BSA SIA

Husmatt 9
CH-5405 Baden 5 Dättwil
Telefon 056 484 50 80
Fax 056 484 50 88
www.erp-architekten.ch
mail@erp-architekten.ch

egli
rohr
partner
ag